


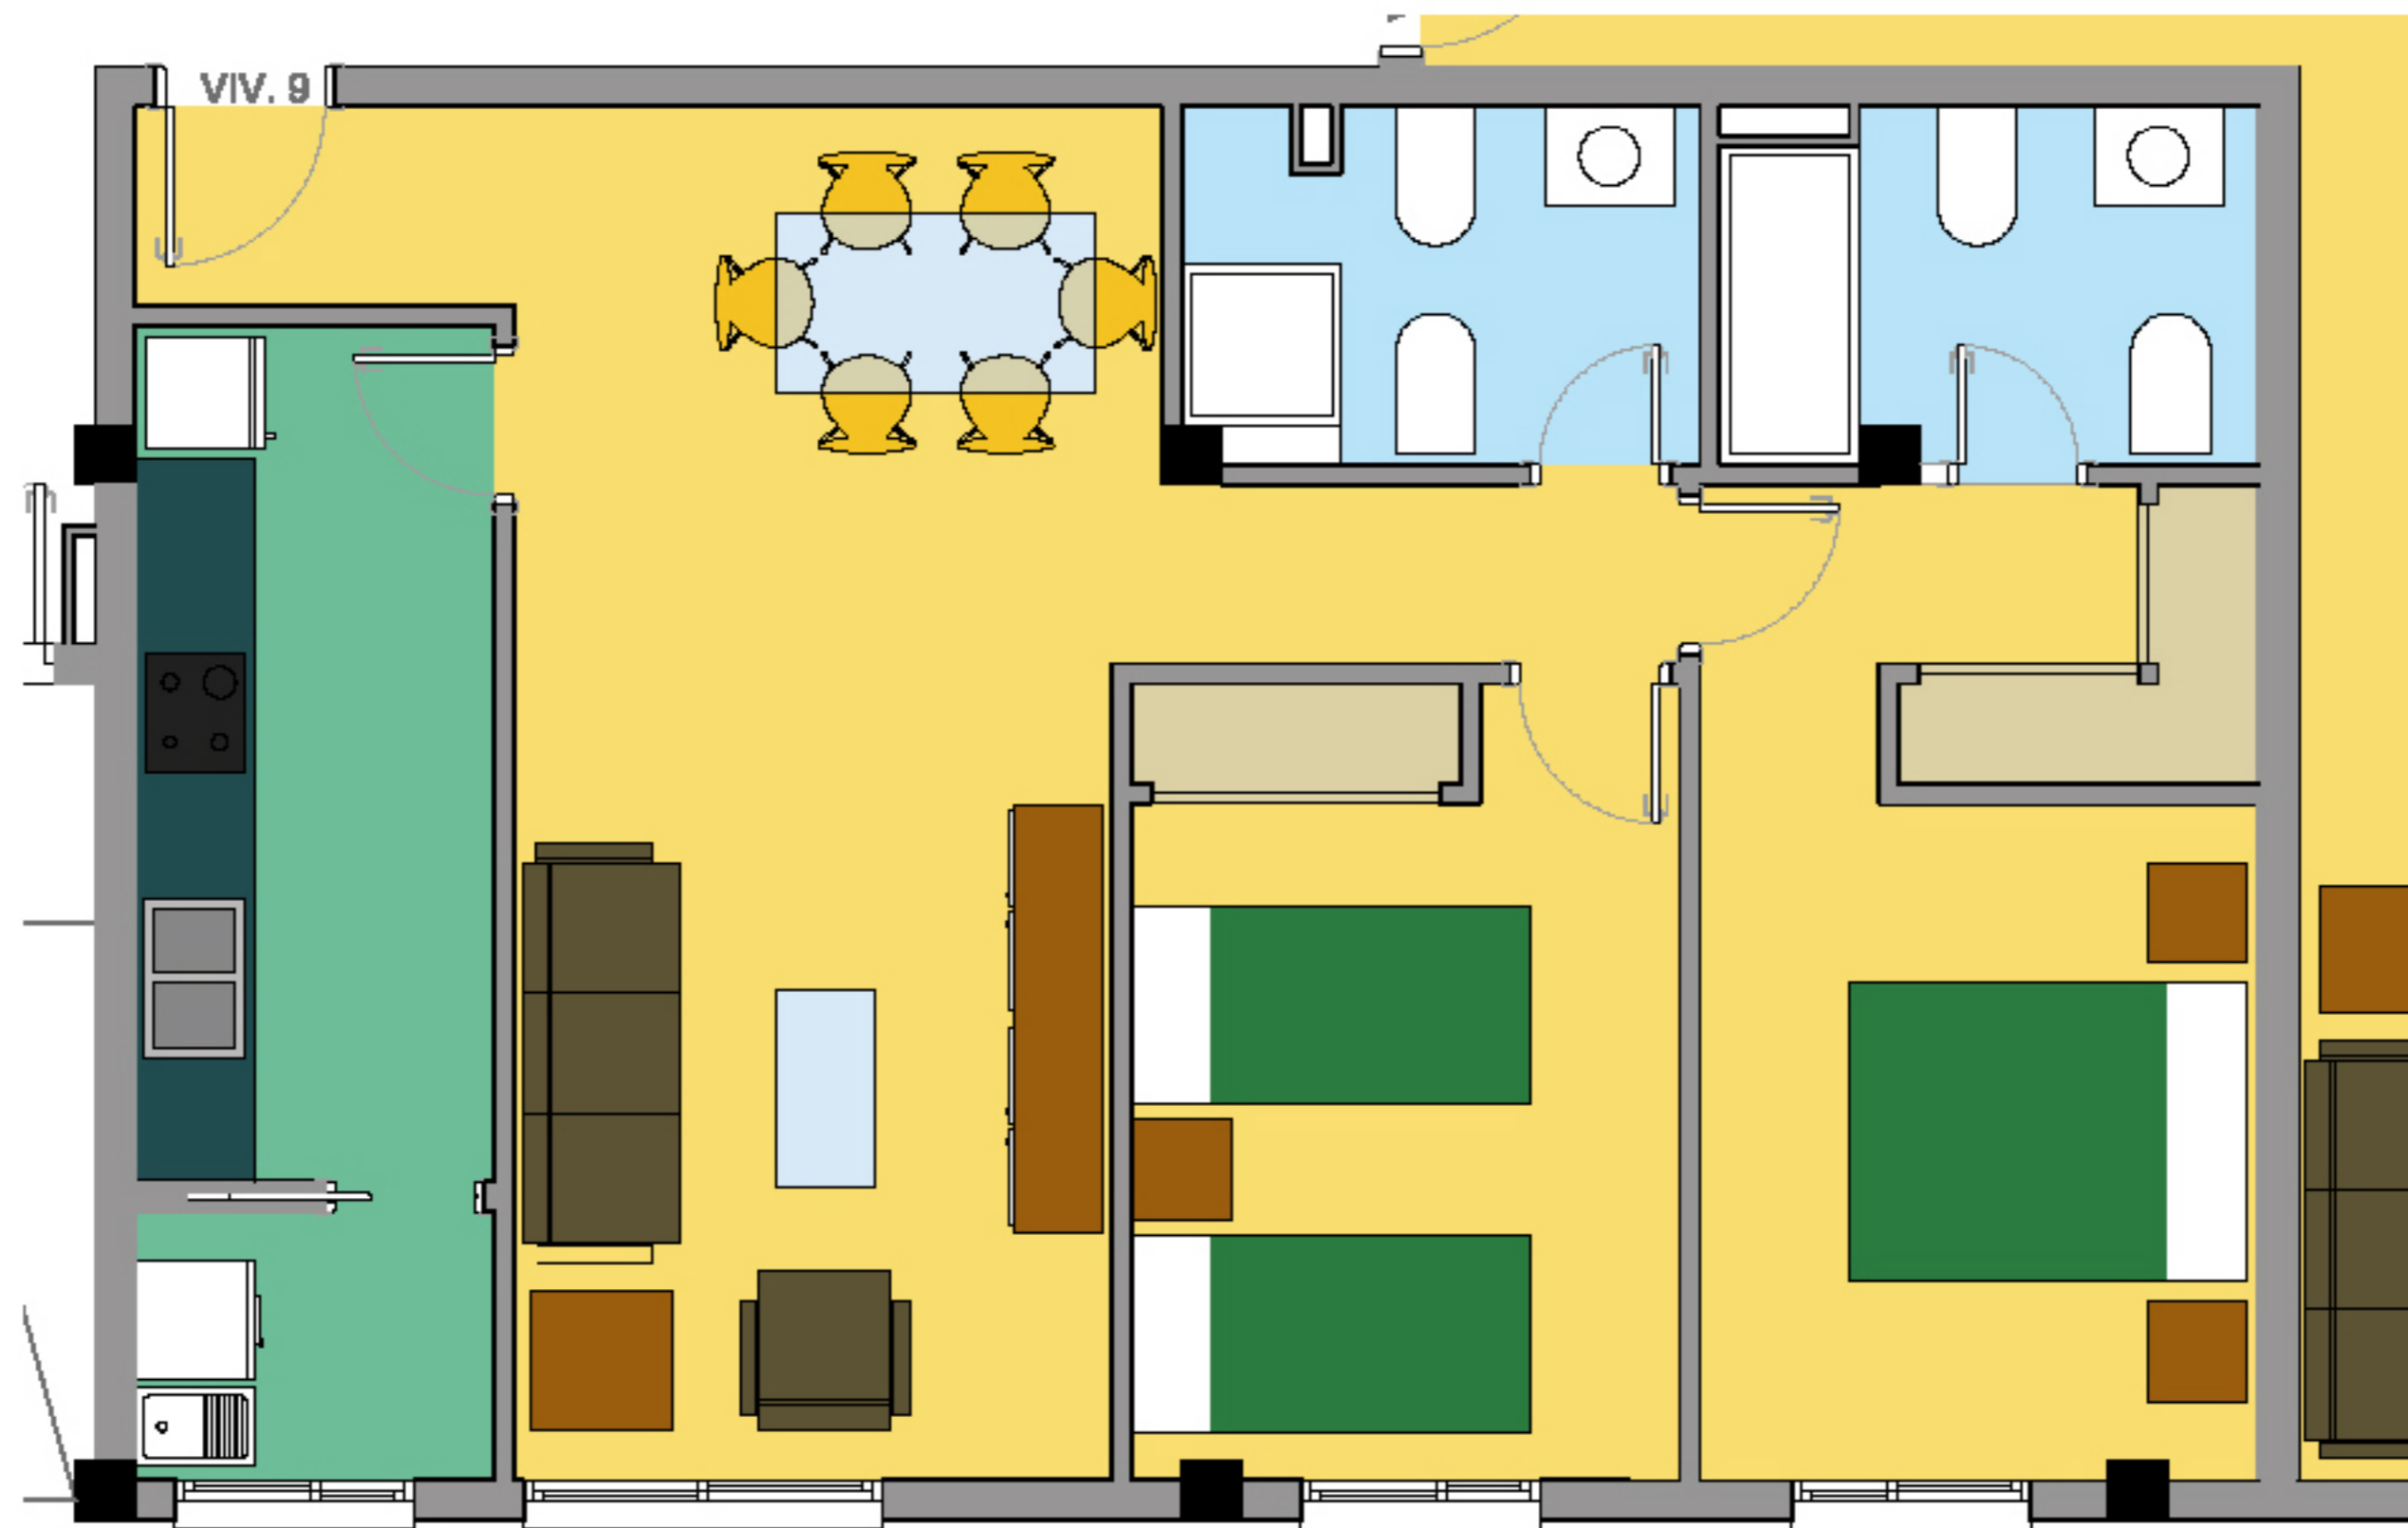

PLANTA B / VIVIENDA 9  
1/50

	SUP UTIL	SUP CONST
VIVIENDA	69,56m2	78,11m2
TERRAZA		
TOTAL	69,56m2	78,11m2



EDIFICIO DE 24 VIVIENDAS Y GARAJES c/ALBINO S/N - EL SOBRADILLO SANTA CRUZ DE TENERIFE  
 PROMOTOR BMK3 S.L.      ARQUITECTOS MARC BROMMER | NICOLÁS COLOGAN SORIANO

OCTUBRE 2006

**EDIFICIO PARQUE**  
**BMK-3**  
 WWW.BMKINMO.COM  
 Canarias