



PLANTA 2 / VIVIENDA 23  
1/50

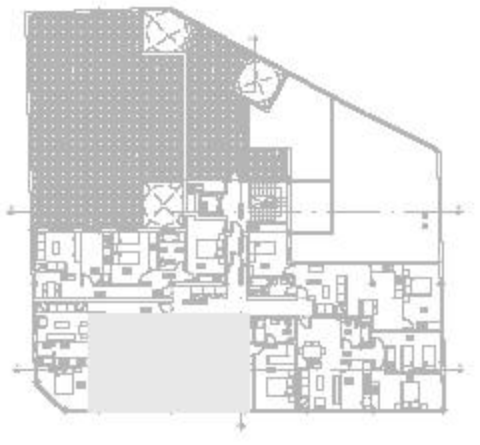

	SUP UTIL	SUP CONST
VIVIENDA	75,54m2	85,20m2
TERRAZZA		
TOTAL	75,54m2	85,20m2

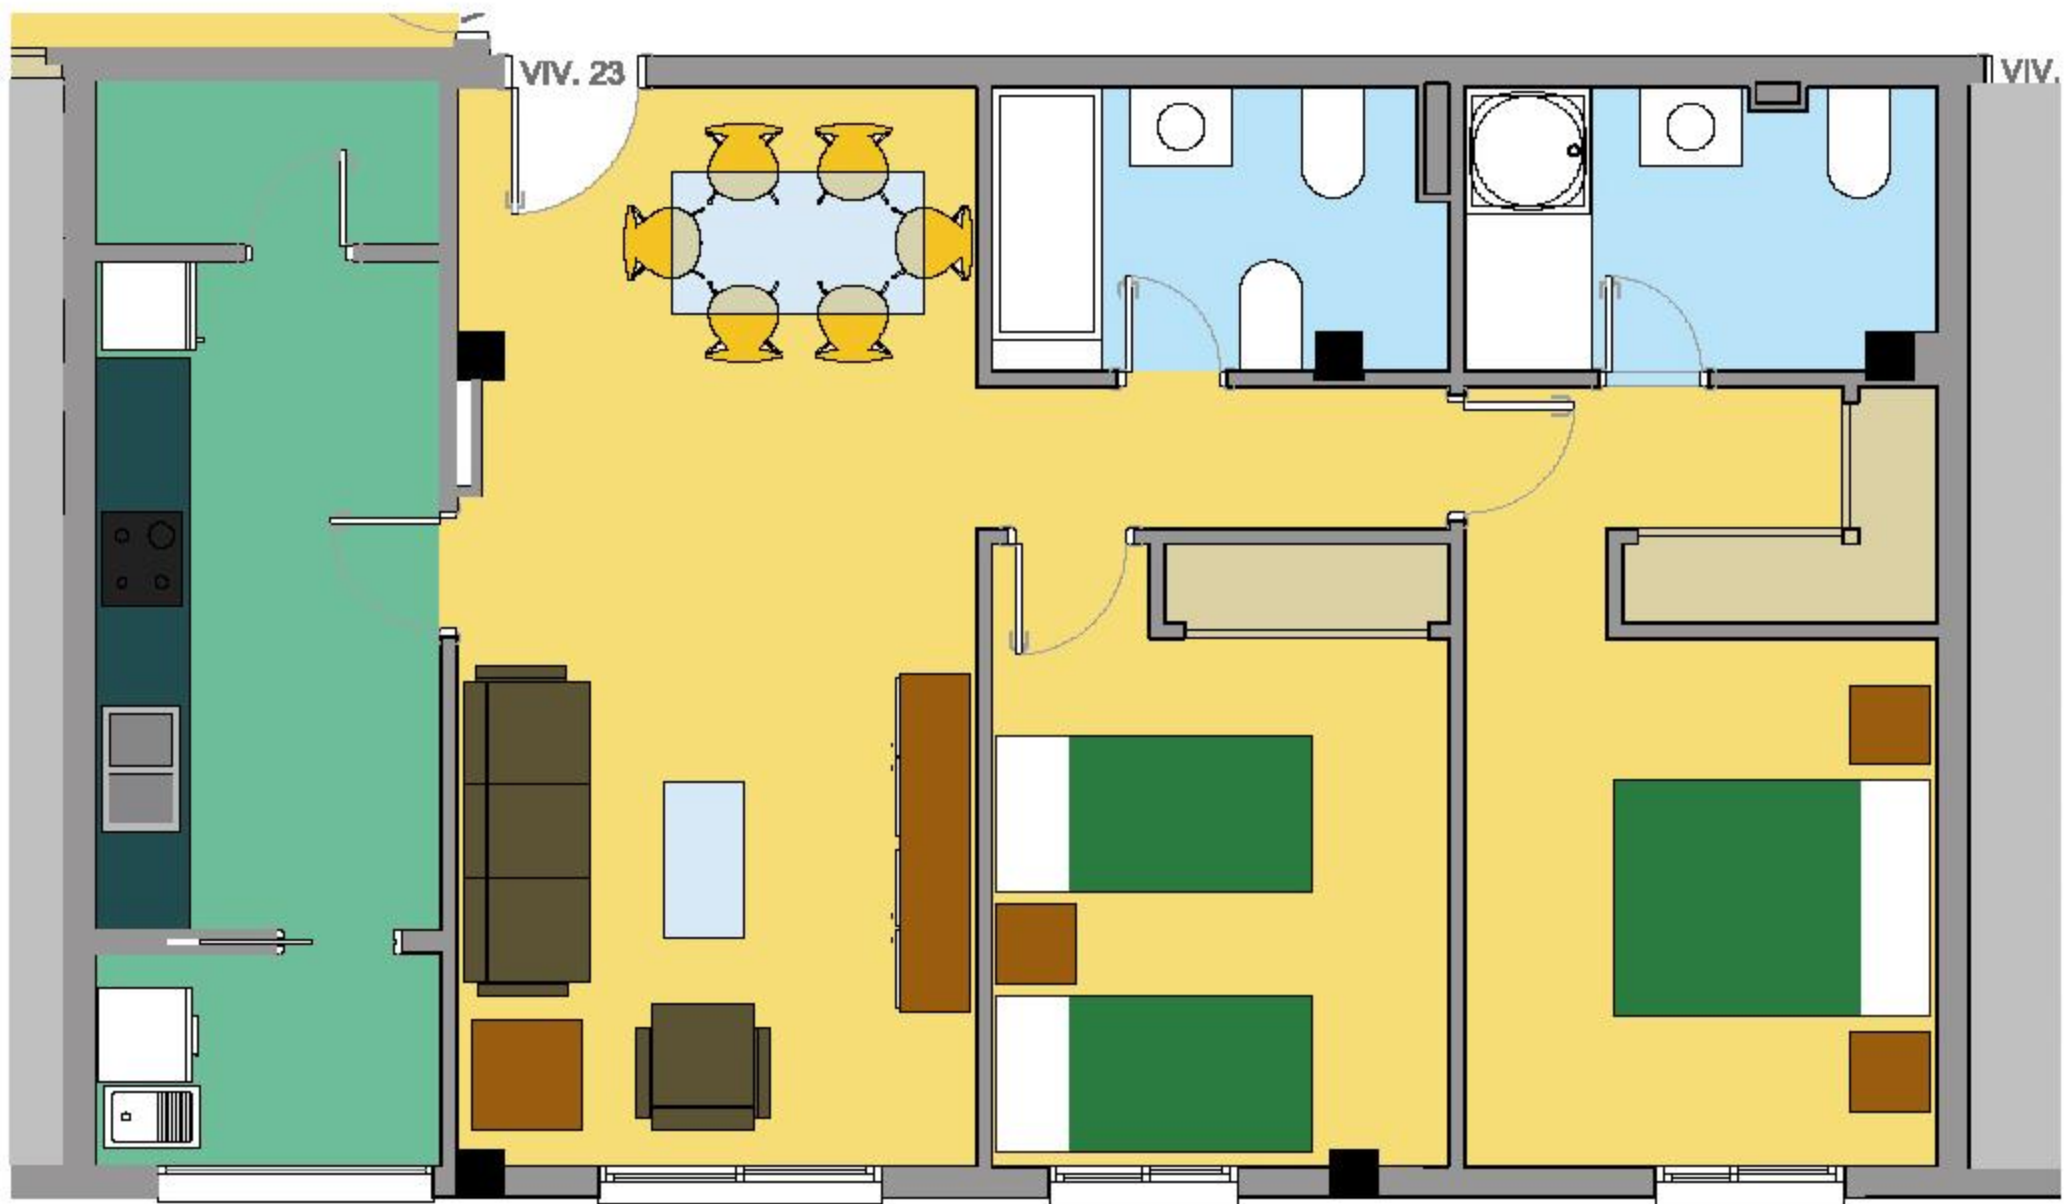

EDIFICIO DE 24 VIVIENDAS Y GARAJES c/ALBINO s/N - EL SOBRADILLO SANTA CRUZ DE TENERIFE  
 PROMOTOR BMK3 S.L.      ARQUITECTOS MARC BROMMER I NICOLÁS COLOGAN SORIANO

OCTUBRE 2006

**BMK-3**  
**Canarias**  
**EDIFICIO PARQUE**  
**WWW.BMKINMO.COM**