

arquitecte

**miquel
domingo** arquitecte

arquitecte

ROGERhortonedàarquitecte

promotor

BMK-2
BARCELONA MODERN K-2

escala


1/100



plànol

DISTRIBUCIÓ I MOBILIARI
PLANTA GOLFES

visat

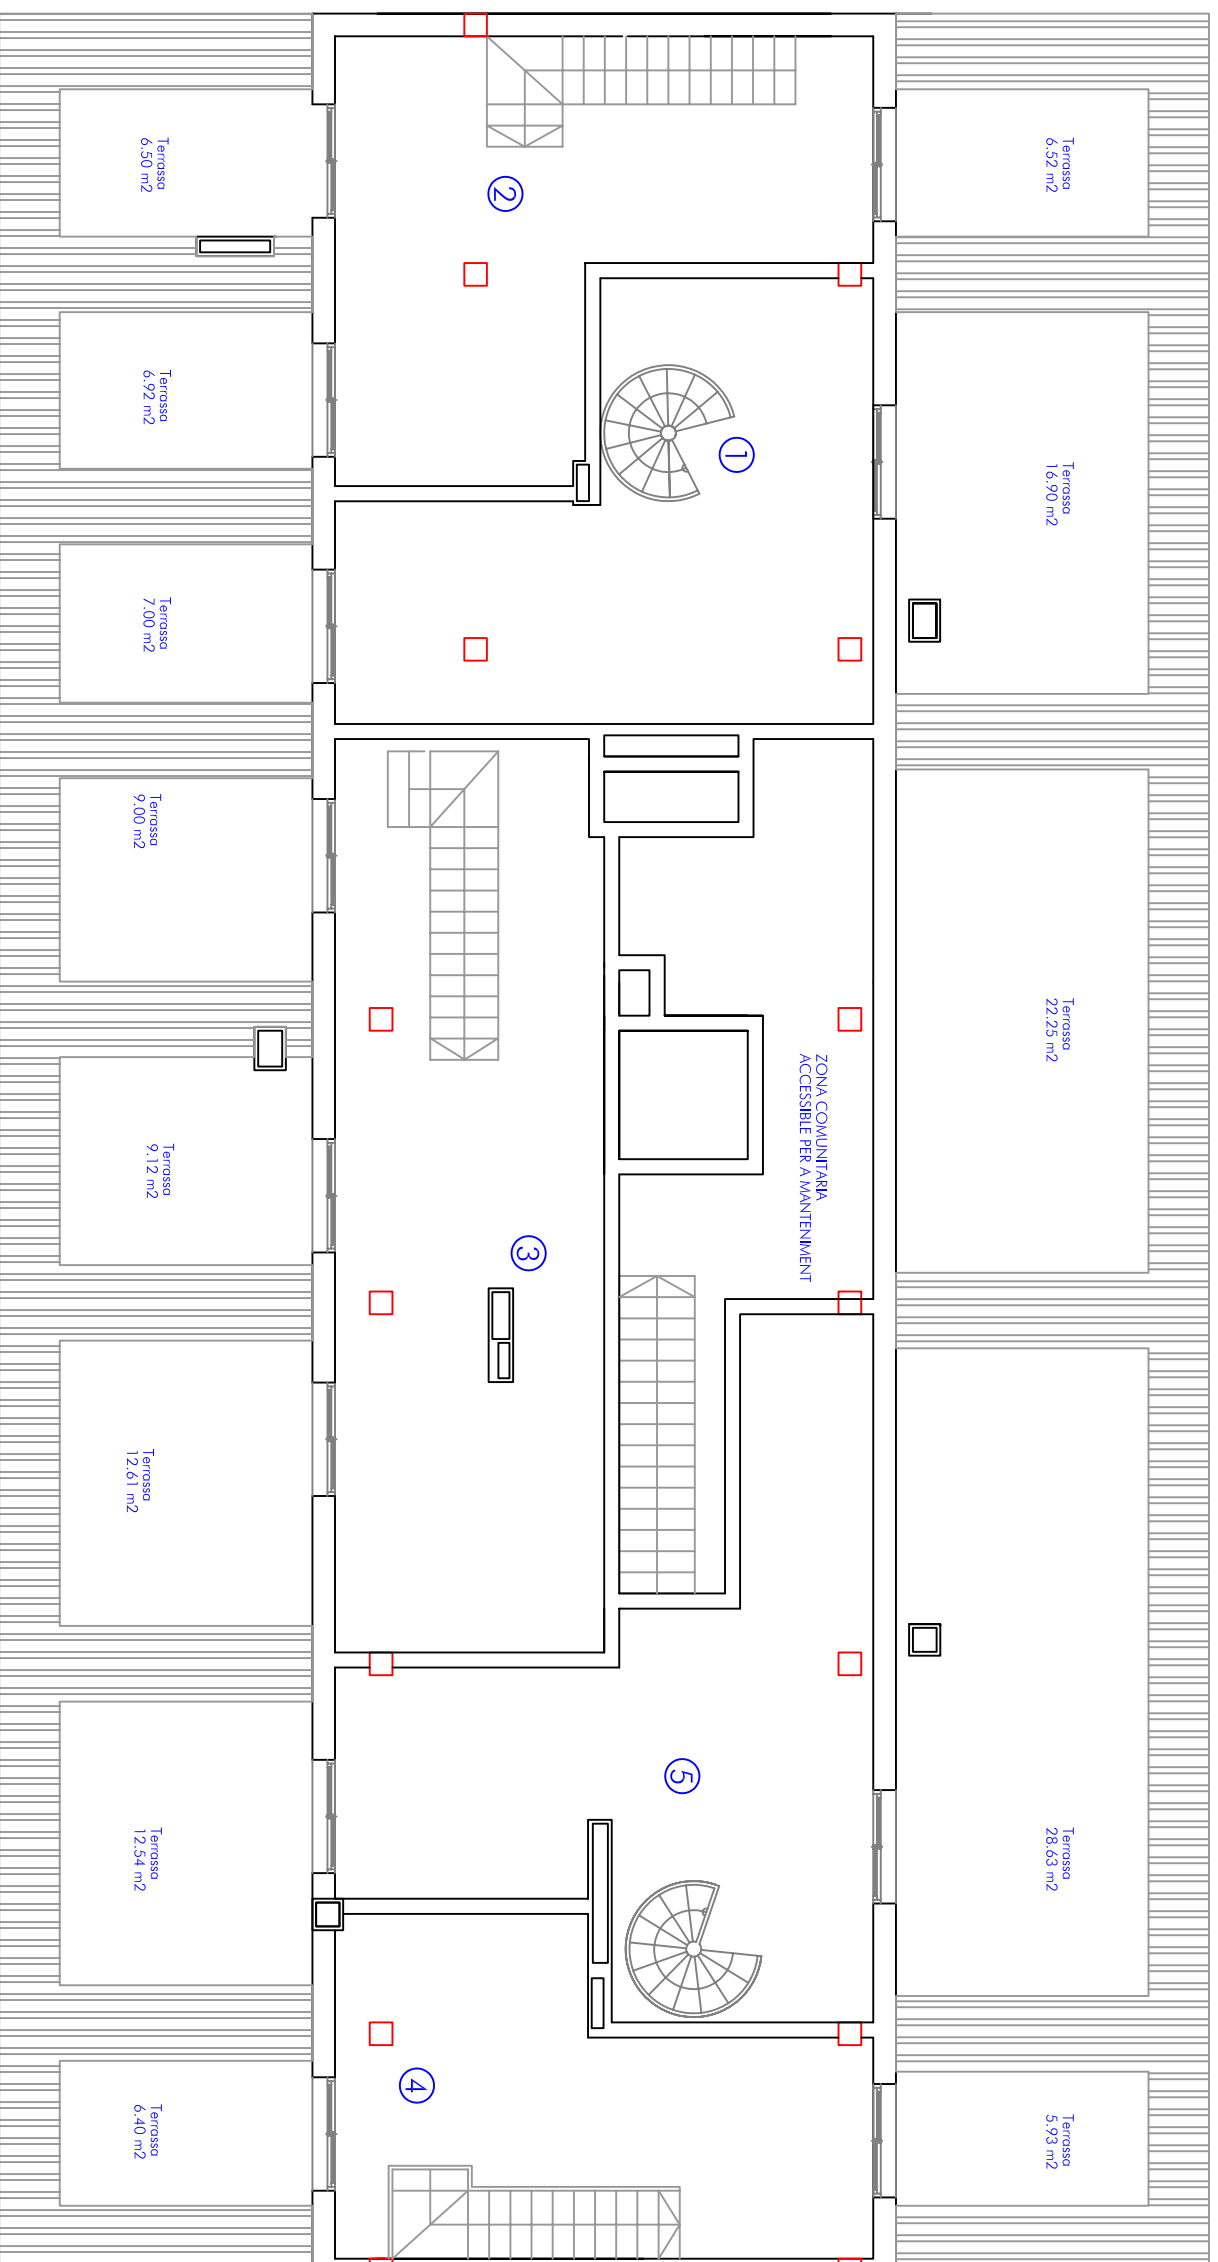

quadres resum

pis 1		pis 4		sup. constr. pl. 2a i golfes		sup. constr. resum	
sup. útil	116,61 m ²	sup. útil	108,04 m ²	pis 1	132,048 m ²	pl. sot. -1	480,00 m ²
sup. útil exterior	24,61 m ²	sup. útil exterior	15,00 m ²	pis 2	142,90 m ²	pl. baixa	480,00 m ²
sup. constr.	132,48 m ²	sup. constr.	137,10 m ²	pis 3	117,71 m ²	pl. 1a	487,90 m ²
pis 2		pis 5		pis 4	137,10 m ²	pl. 2a	487,90 m ²
sup. útil	116,30 m ²	sup. útil	108,41 m ²	pis 5	123,71 m ²	pl. golfes	260,00 m ²
sup. útil exterior	15,38 m ²	sup. útil exterior	42,97 m ²	z. comuns	64,00 m ²		
sup. constr.	142,90 m ²	sup. constr.	123,71 m ²				
pis 3		Total Sup. útil					
sup. útil	98,50 m ²	sup. útil	485,81 m ²	total	487,90 m ²	total	2195,80 m ²
sup. útil exterior	30,56 m ²						
sup. constr.	117,71 m ²						