


arquitecte

**miquel
domingo** arquitectes

arquitecte


promotor
ROGERhortonedàarquitecte

escala
BMK-2
BARCELONA MODERN K-2

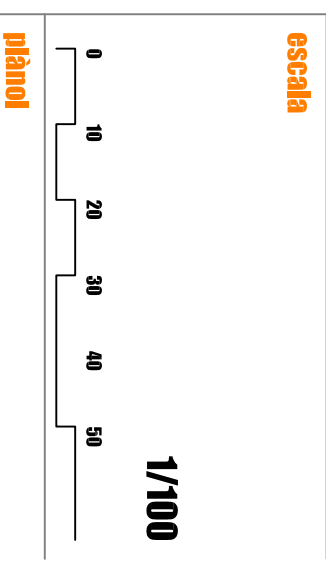

DISTRIBUCIÓ I MOBILIARI
PLANTA SEGONA

visat

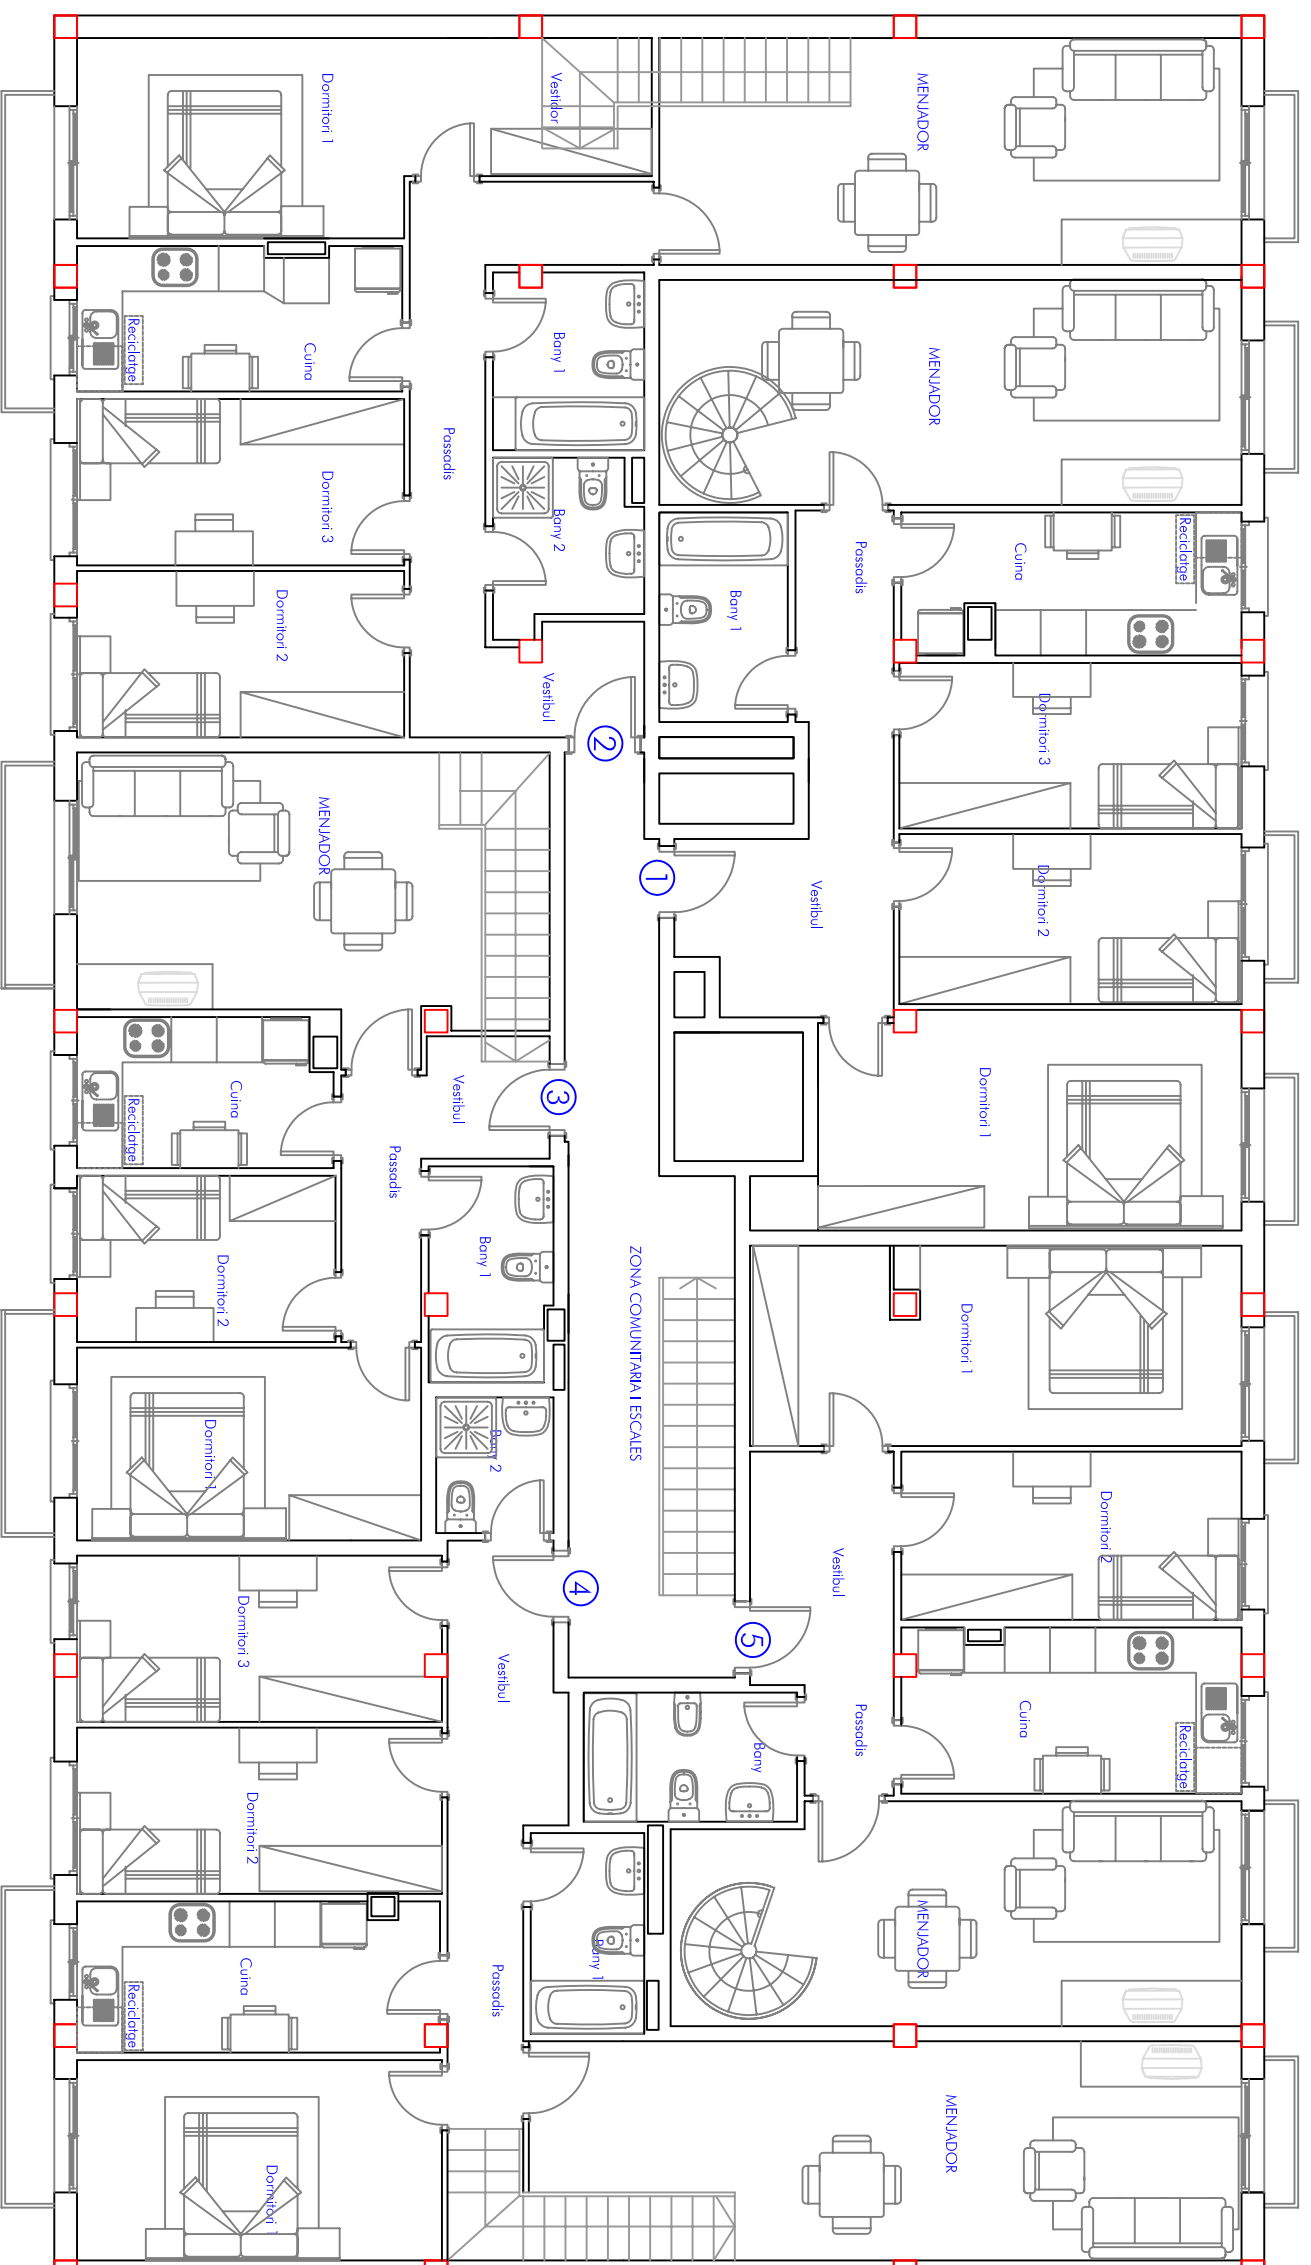

quadres resum

pis 1		pis 4		sup. constr. pl. 2a i golfes		sup. constr. resum	
sup. útil	116,61 m2	sup. útil	108,04 m2	pis 1	132,048 m2	pl. sot.-1	480,00 m2
sup. útil exterior	24,61 m2	sup. útil exterior	15,00 m2	pis 2	142,90 m2	pl. baixa	480,00 m2
sup. constr.	132,48 m2	sup. constr.	137,10 m2	pis 3	117,71 m2	pl. 1a	487,90 m2
pis 2	116,30 m2	pis 5	108,41 m2	pis 4	137,10 m2	pl. 2a	487,90 m2
sup. útil	15,38 m2	sup. útil	42,97 m2	pis 5	123,71 m2	pl. golfes	260,00 m2
sup. útil exterior	142,90 m2	sup. útil exterior	123,71 m2	z. comuns	64,00 m2		
sup. constr.	142,90 m2	sup. constr.	123,71 m2				
pis 3	98,50 m2	Total Sup. útil	485,81 m2	total	487,90 m2	total	2195,80 m2
sup. útil	30,56 m2						
sup. útil exterior	117,71 m2						
sup. constr.	117,71 m2						